


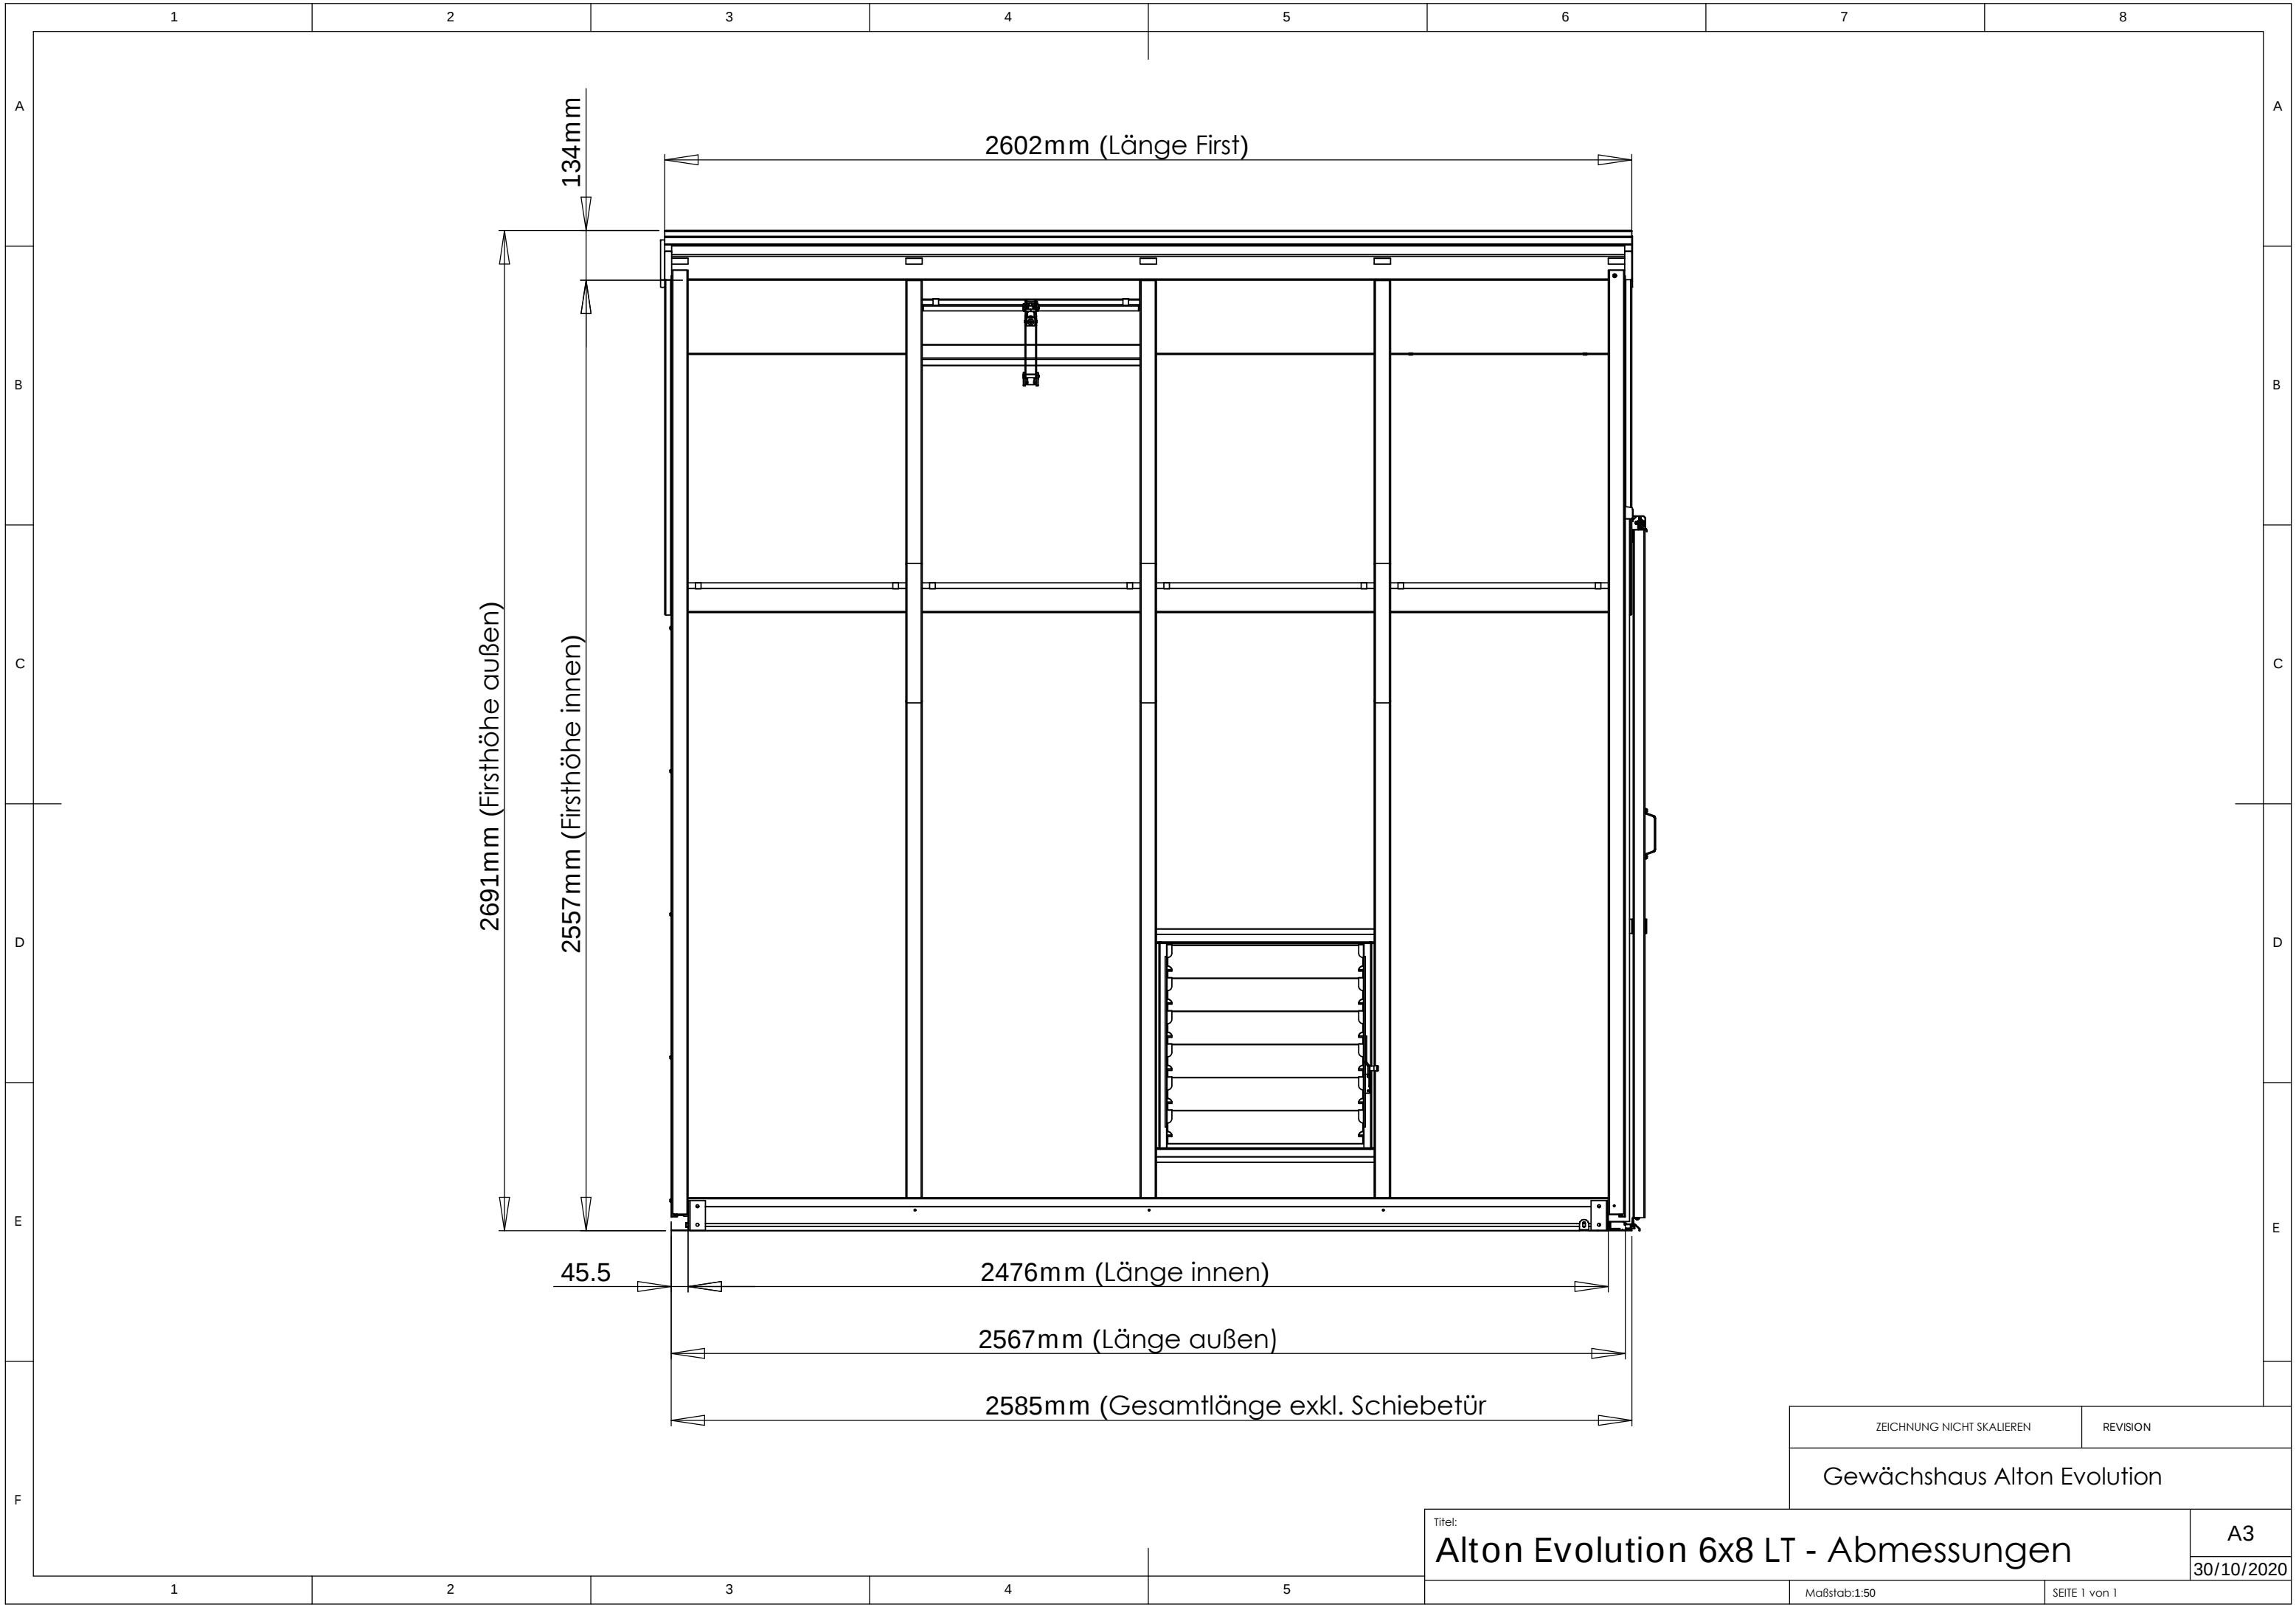

ZEICHNUNG NICHT SKALIEREN		REVISION	
Gewächshaus Alton Evolution			
- Abmessungen		A3	
		30/10/2020	
Maßstab:1:50		SEITE 1 von 1	